


視点場、動線、ゾーニングイメージ図

凡例	
	動線 (主)
	動線 (副)
	視点場
	視線
	たまり場 (ゆっくりする空間、水と親しむ空間など)

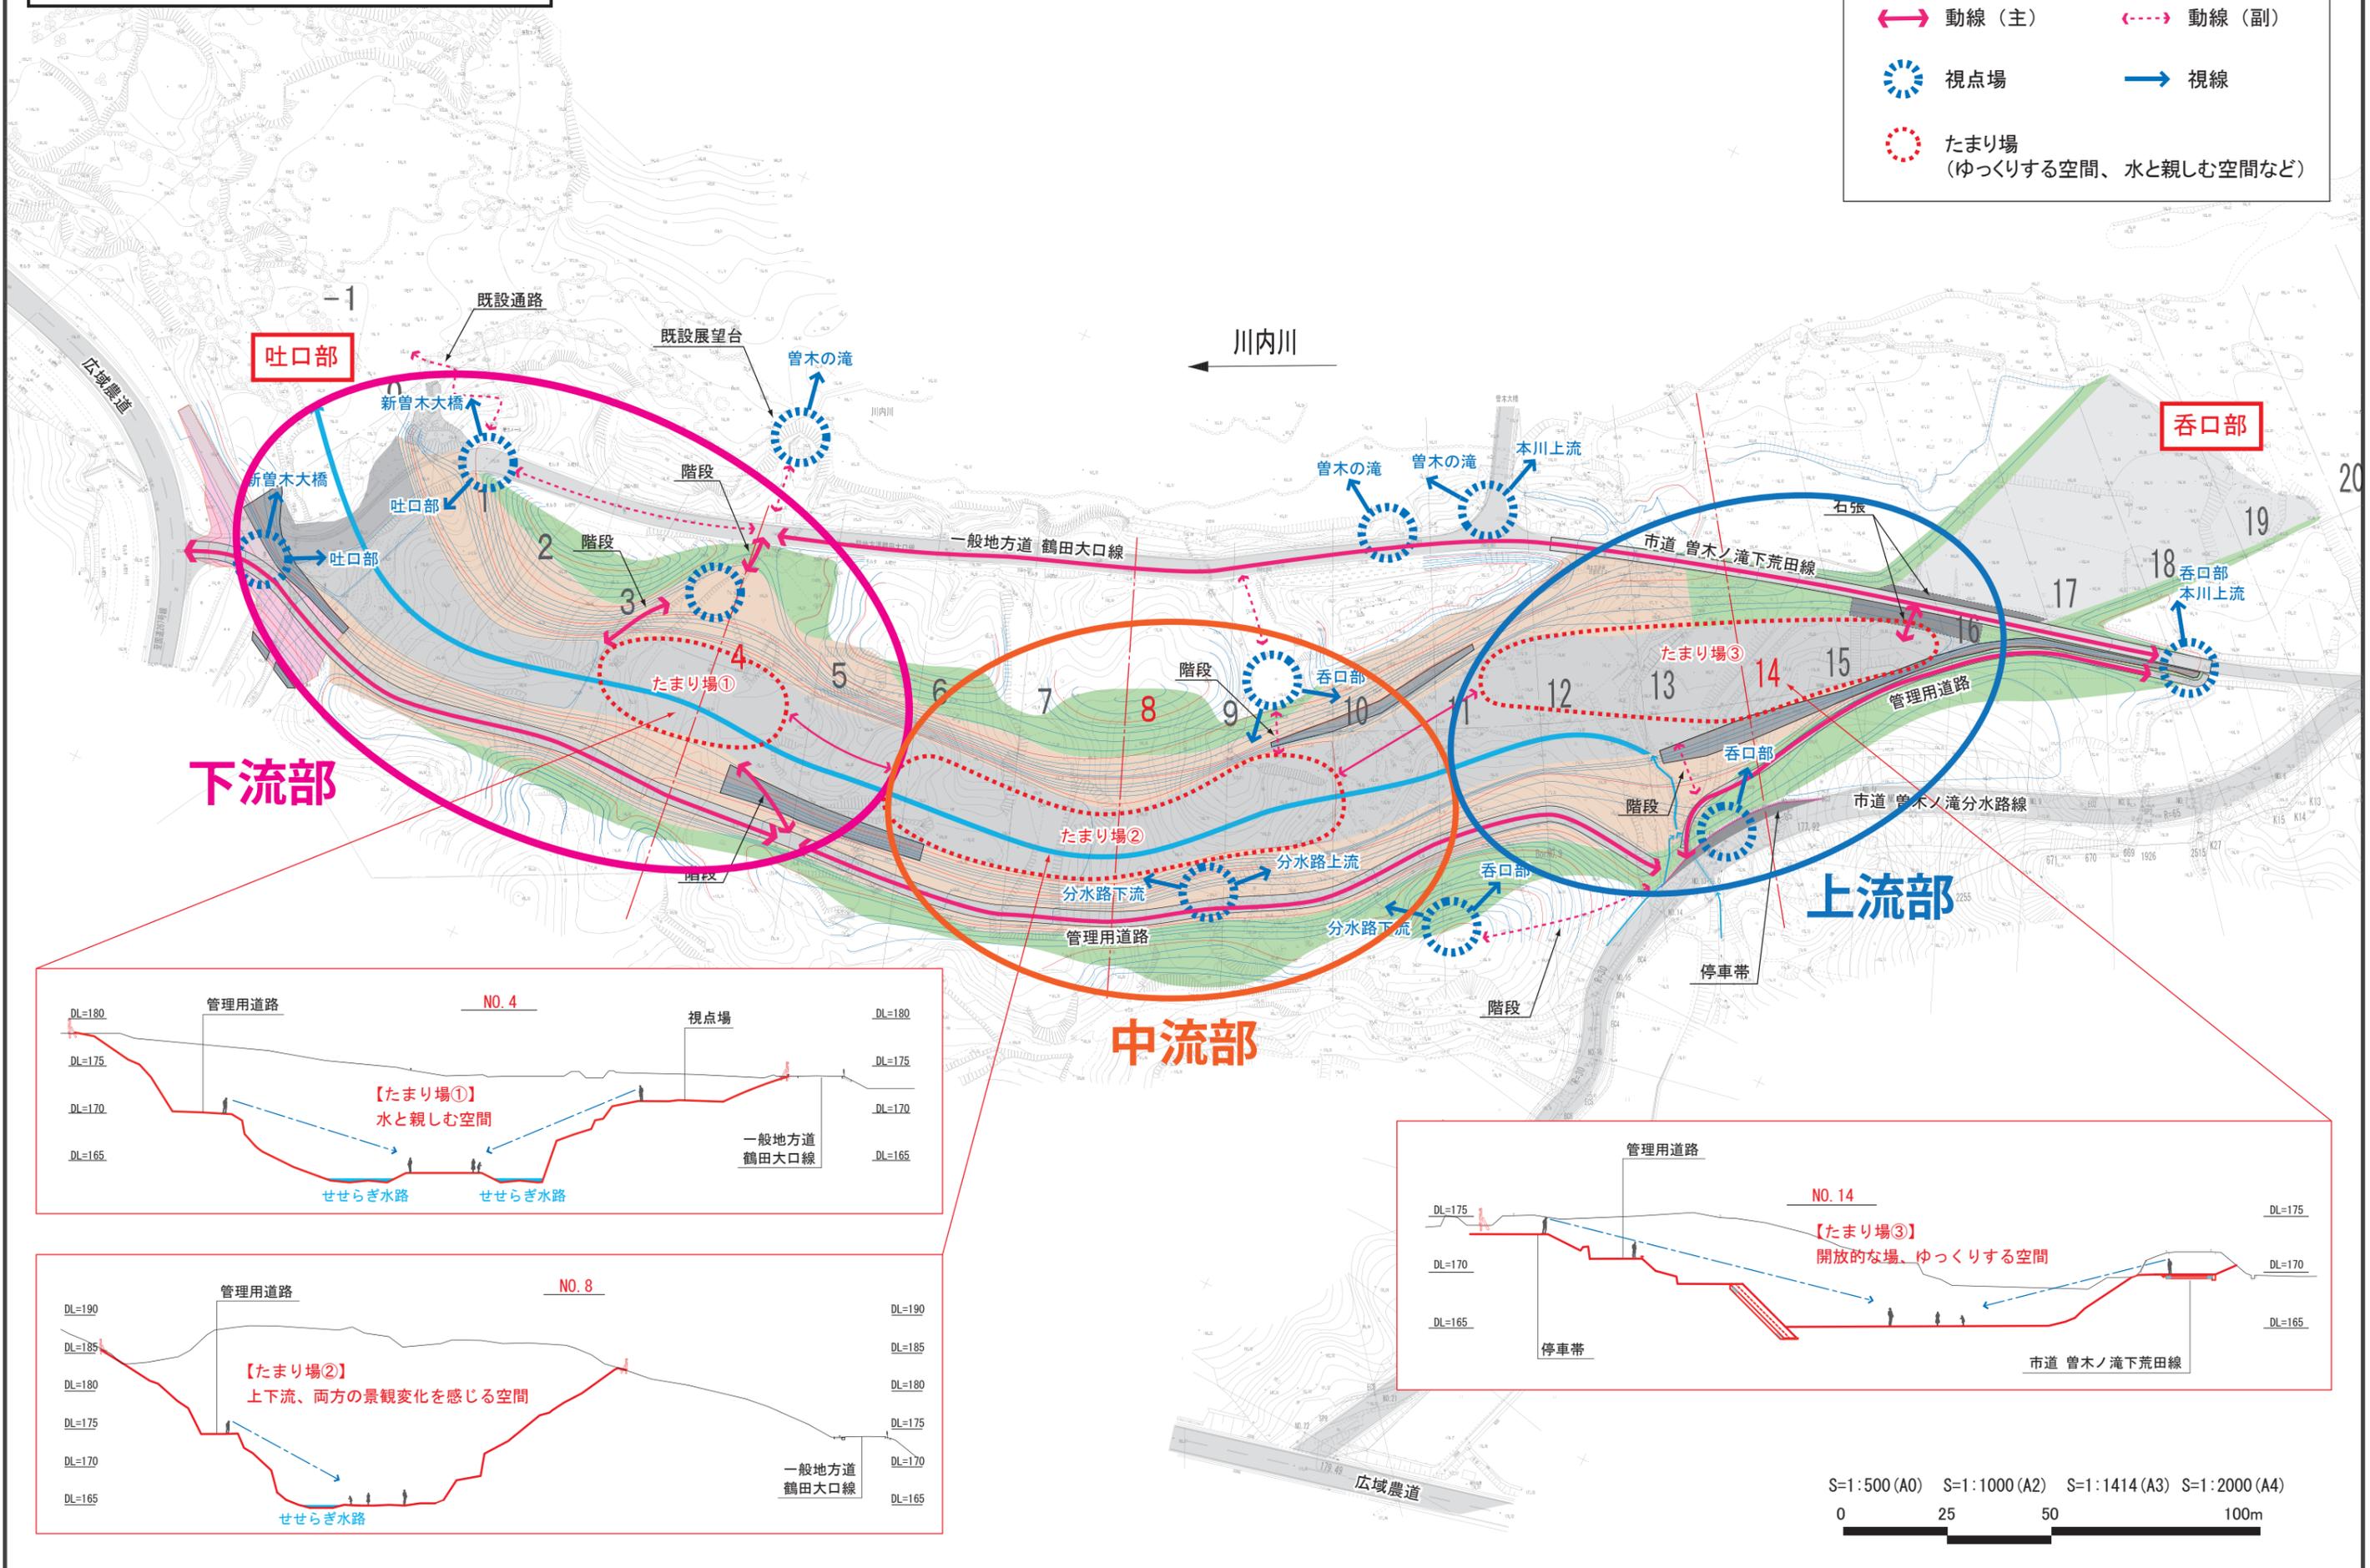

S=1:500 (A0) S=1:1000 (A2) S=1:1414 (A3) S=1:2000 (A4)

0 25 50 100m